

Änderungsbereiche (AEB)

Ortschaft	Ortsteil	Bezeichnung
Dehlitz (De)	Lösau (Lö)	De-Lö-1
	Großgörschen (Gr)	Gr-Gr-1
	Kaja (Ka)	Gr-Ka-1
Lützen (L)	Rahna (Ra)	Gr-Ra-1
	Lützen	L-1
	Lützen	L-2
	Lützen	L-3
Meuchen (Me)	Meuchen	Me-1
	Meuchen	Me-2
Muschwitz (Mu)	Göthewitz (Gö)	Mu-Gö-1
	Kreischau (Kr)	Mu-Kr-1
	Kreischau (Kr)	Mu-Kr-2
	Kreischau (Kr)	Mu-Kr-3
	Tornau (To)	Mu-To-1
Poserna (Po)	Poserna	Po-1
Rippach (Ri)	Großgöhren (Gr)	Ri-Gr-1
	Pörsten (Pö)	Ri-Pö-1
Röcken (Rö)	Bothfeld (Bo)	Rö-Bo-1
	Michlitz (Mi)	Rö-Mi-1
Sössen (Sö)	Gostau (Go)	Sö-Go-1
	Starsiedel (St)	St-St-1
Zorbau (Zo)	Starsiedel	St-St-2
	Gerstewitz (Ge)	Zo-Ge-1
	Gerstewitz (Ge)	Zo-Ge-2
	Nellschütz (Ne)	Zo-Ne-1
	Nellschütz (Ne)	Zo-Ne-2
	Nellschütz (Ne)	Zo-Ne-3
Zorbau (Zo)	Zorbau (Zo)	Zo-Zo-1
Zorbau (Zo)	Zorbau (Zo)	Zo-Zo-2


Plangeber: **STADT LÜTZEN**

Bezeichnung: **Flächennutzungsplan**
1. Änderung
Übersicht der Änderungsbereiche

Planungsstand: **Vorentwurf**
Beschluss vom 25.06.2024

Geobasisdaten: © GeoBasis-DE / LVermGeo LSA - DTK10

Maßstab: 1 : 30.000 (im Originalformat DIN A1)

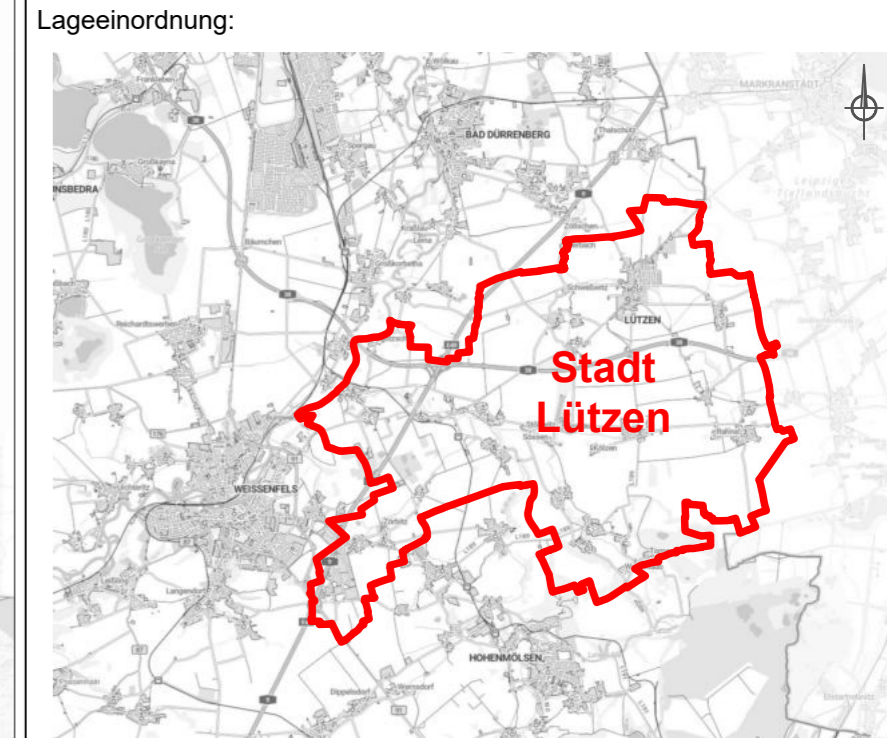

Bearbeitet:

WENZEL & DREHMANN PEM GmbH
 Judenstraße 31
 06667 Weißenfels
 Tel.: 03443 28 43 90
 EMail: info@wenzel-drehmann-pem.de